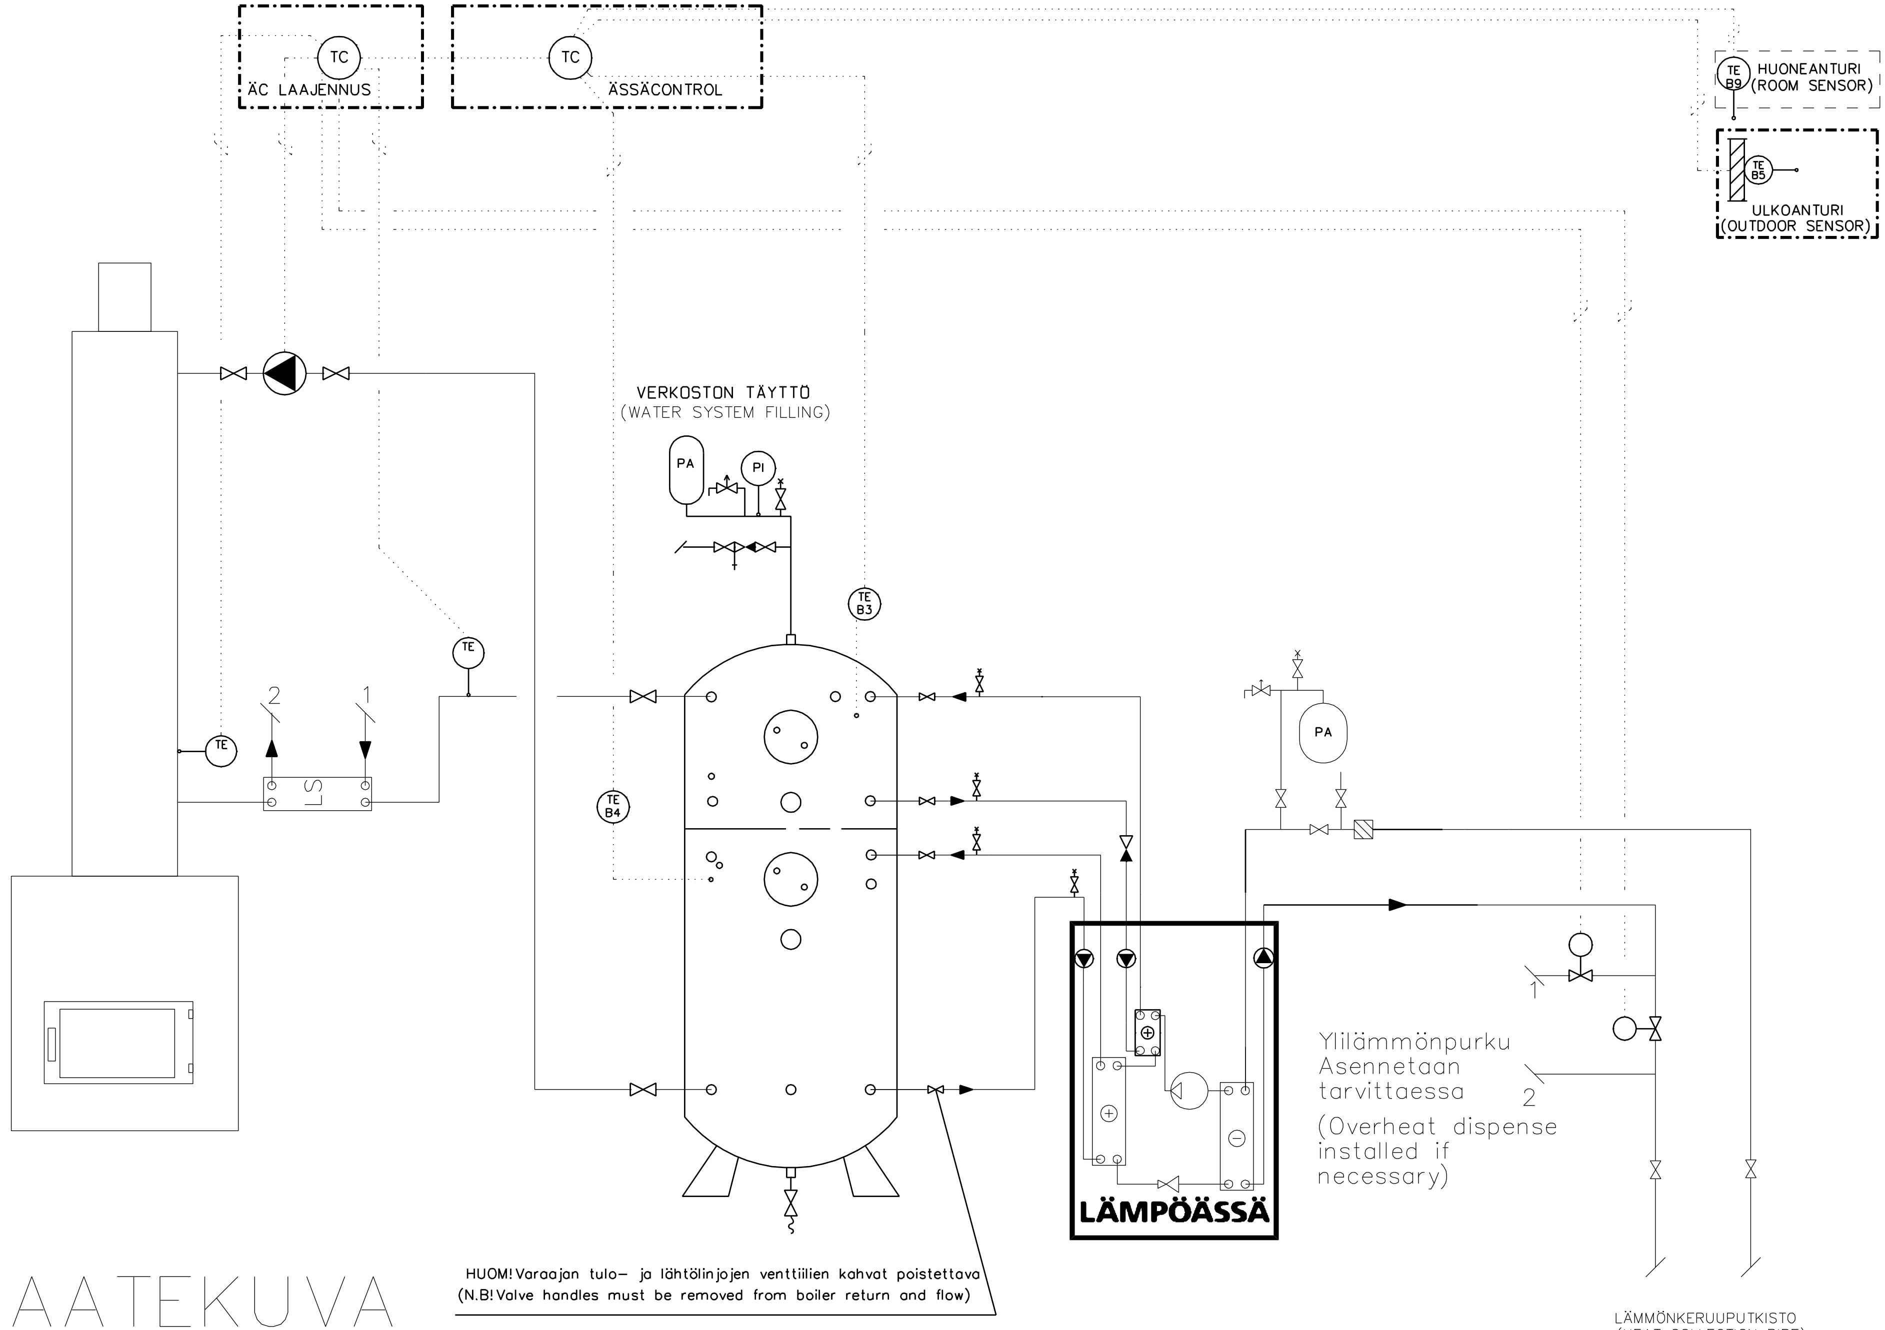


PERIAATEKUVA
(PRELIMINARY PICTURE)

SUUNN.	PIIRT.			SUUNNITTELUALA, TYÖN JA PIIRUSTUKSEN N:O	MUUTOS
PVM.		Heatpump Superheat tank, Groundheat control Fireplace, Overheat dispense	Lämpöpumppu Tulistinvaraaja, Maapiirin säätö Tulisijan LTO, Ylilämmönpurku	L_Emi_TV_FP_OHD_GHC_14	
ALLEKIRJOITUS				LEHTI / LEHDISTÄ / TILAAJAN N:O	

PÄIVÄYS	NIM.	MUUTOS	LUKUM.	TUNN.